


# RZUT PIWNIC 1 : 100

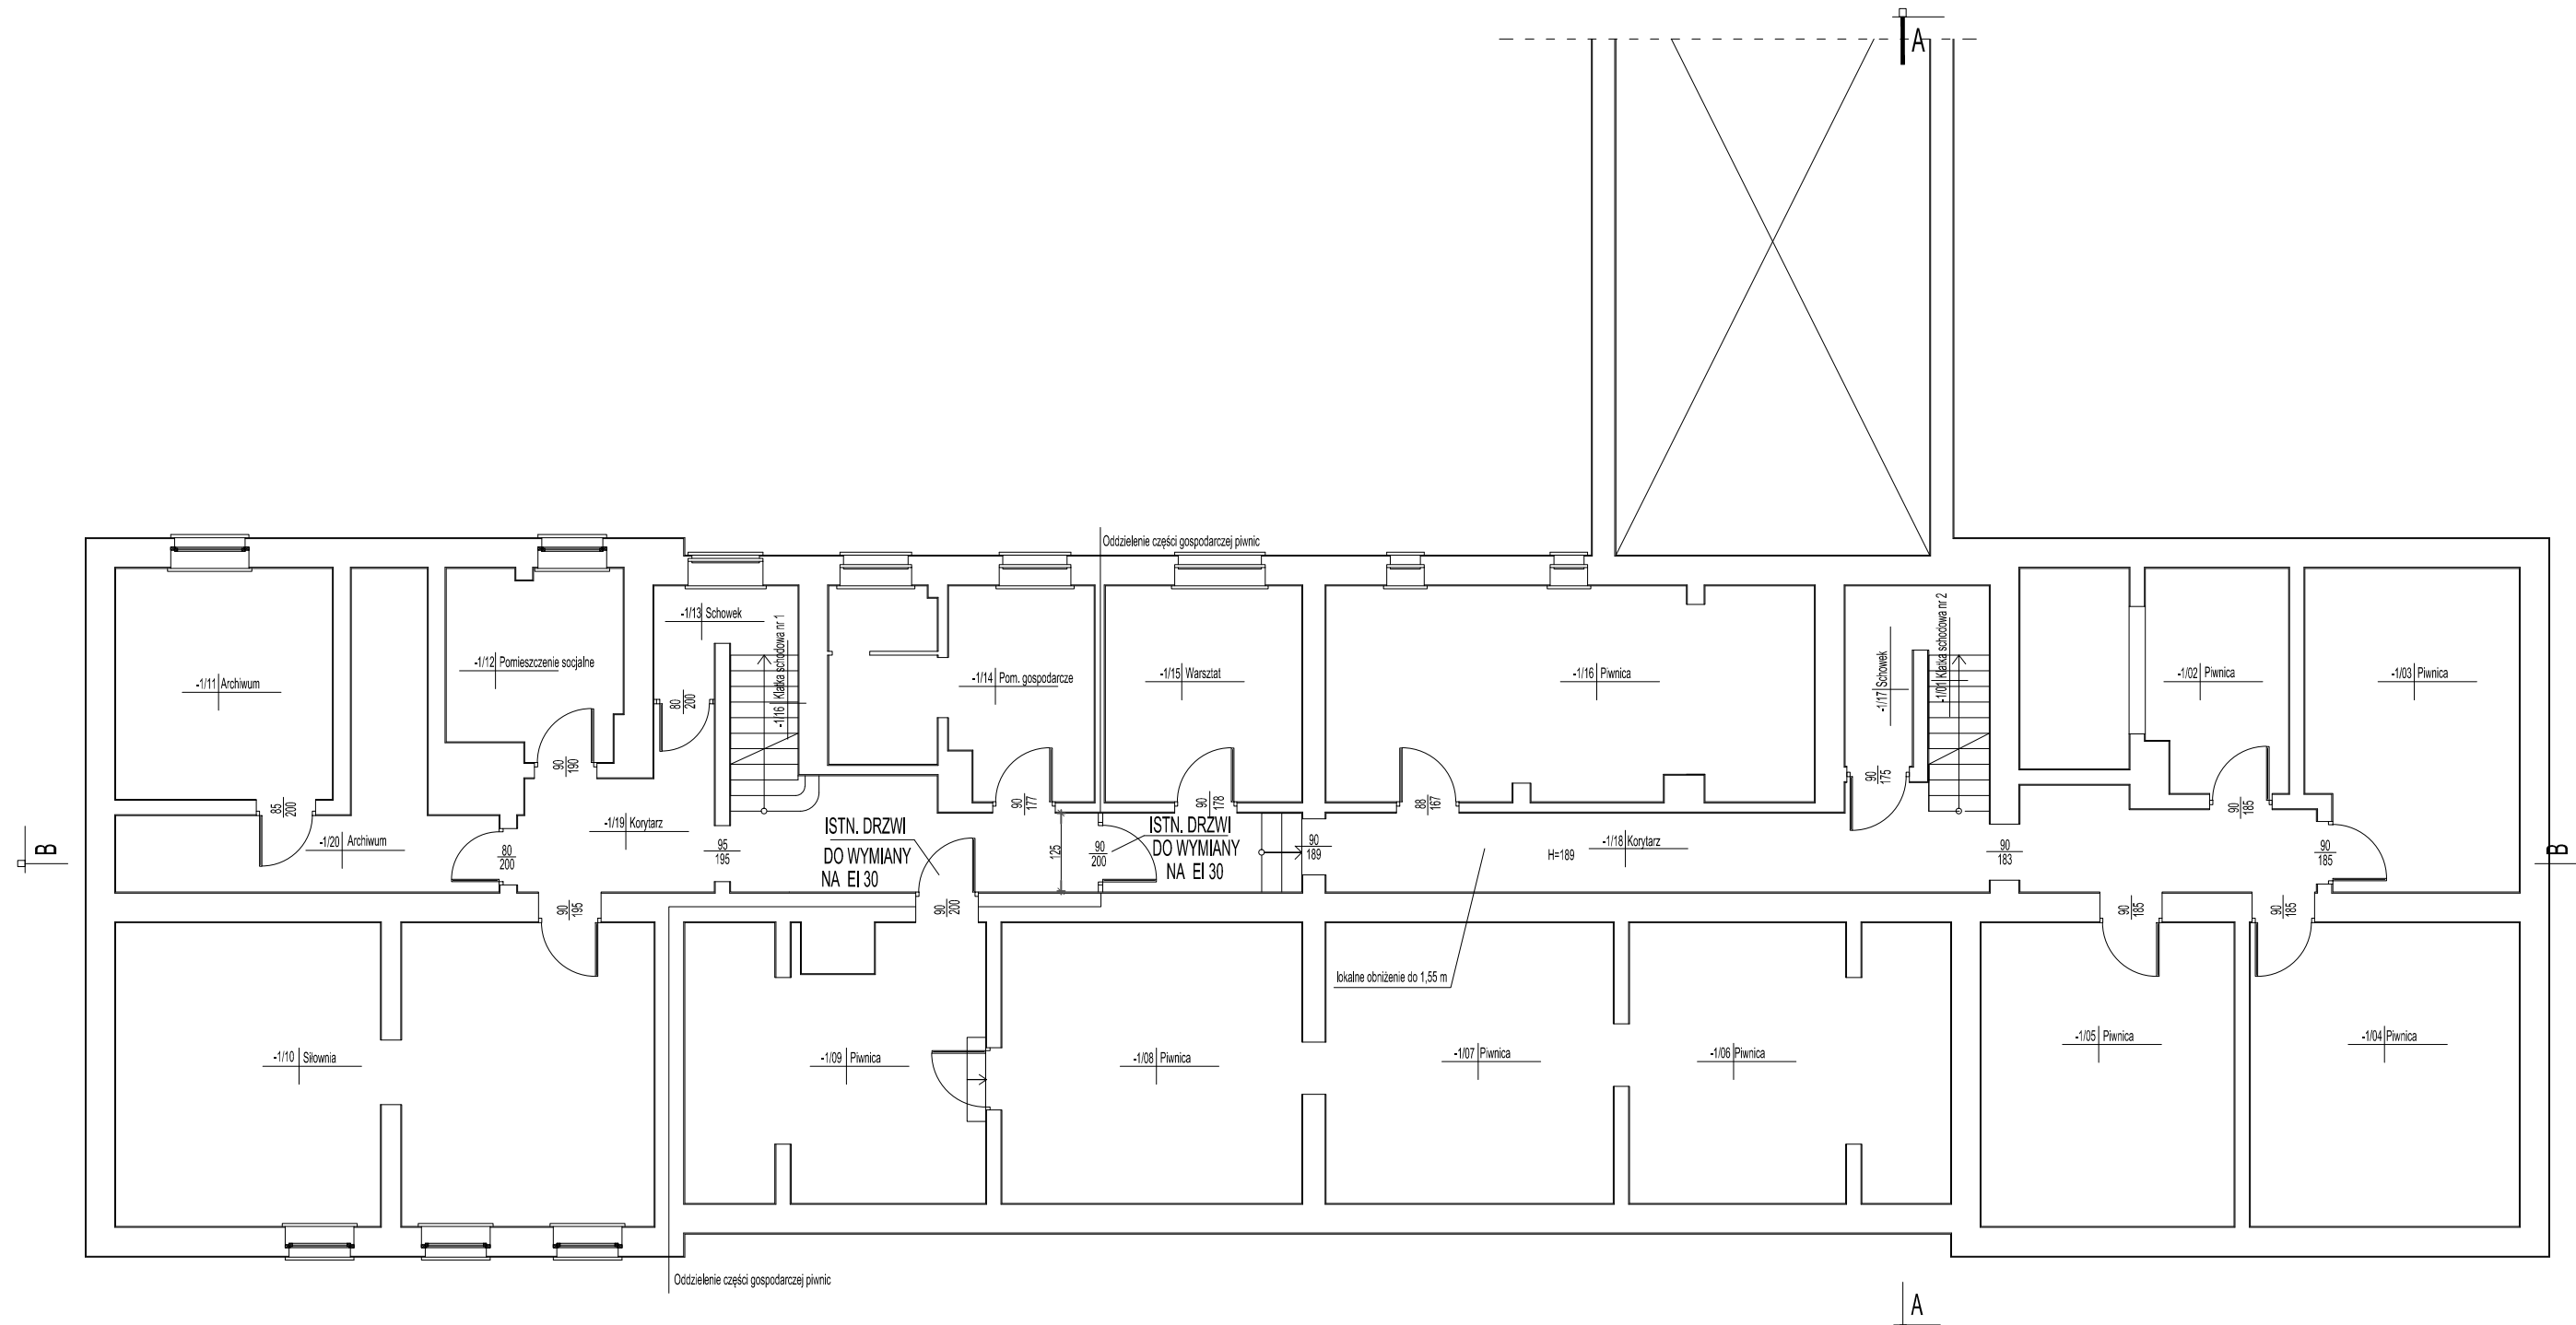

UWAGA:  
PRZED ZAMÓWIENIEM STOLARKI OKIENNEJ I DRZWIOWEJ  
WYMIARY OTWORÓW SPRAWDZIĆ NA BUDOWIE

budmar Jacek Marzęcki 11-130 Orнета ul. Słoneczna 6		
OBIEKT:	Przebudowa budynku Powiatowego Domu Dziecka "Słoneczne Wzgórze"	Nr rysunku: 2
ADRES:	ul. Braniewska 11 14-530 Frombork działka nr ewid. 196/13, obr. 4	
TEMAT RYSUNKU:	Architektura Rzut piwnic	SKALA : 1: 100
PROJEKTOWAŁA:	mgr inż. arch. ANETA WEICHAUS upr.bud. nr 104/01/OL	Data, podpis: 2019.11.
OPRACOWAŁ:	inż. JACEK MARZĘCKI upr.bud. nr 69/02/OL	Data, podpis: 2019.11.